



PRÉFET DE LA RÉGION HAUTS-DE-FRANCE

Liberté
Égalité
Fraternité

Opération :

AMIENS

CATHÉDRALE NOTRE-DAME

TOUR NORD

Travaux de restauration et
aménagement du parcours
des visiteurs

2024

FINANCEMENT & COÛT DES TRAVAUX

État :

Ministère de la Culture : 100%

Montant de l'opération : 255 000.00 € TTC

DURÉE DES TRAVAUX

Tranche unique 2024 : 5 mois

Janvier à Juin 2024

PROPRIÉTAIRE / MAÎTRE D'OUVRAGE

**DIRECTION RÉGIONALE DES AFFAIRES
CULTURELLES DES HAUTS-DE-FRANCE**


Conservation Régionale
des Monuments historiques
Site d'Amiens :
Pôle Patrimoines et Architecture

5 rue Henri Daussy, CS 44407,
80044 Amiens cedex 01
Téléphone : 03 22 97 33 00

AUTORISATION DE TRAVAUX :

N°AC 0800212300002

Délivrée le 02/10/2023 et consultable à la
DRAC Hauts de France
Conservation régionale
des Monuments historiques
Site d'Amiens

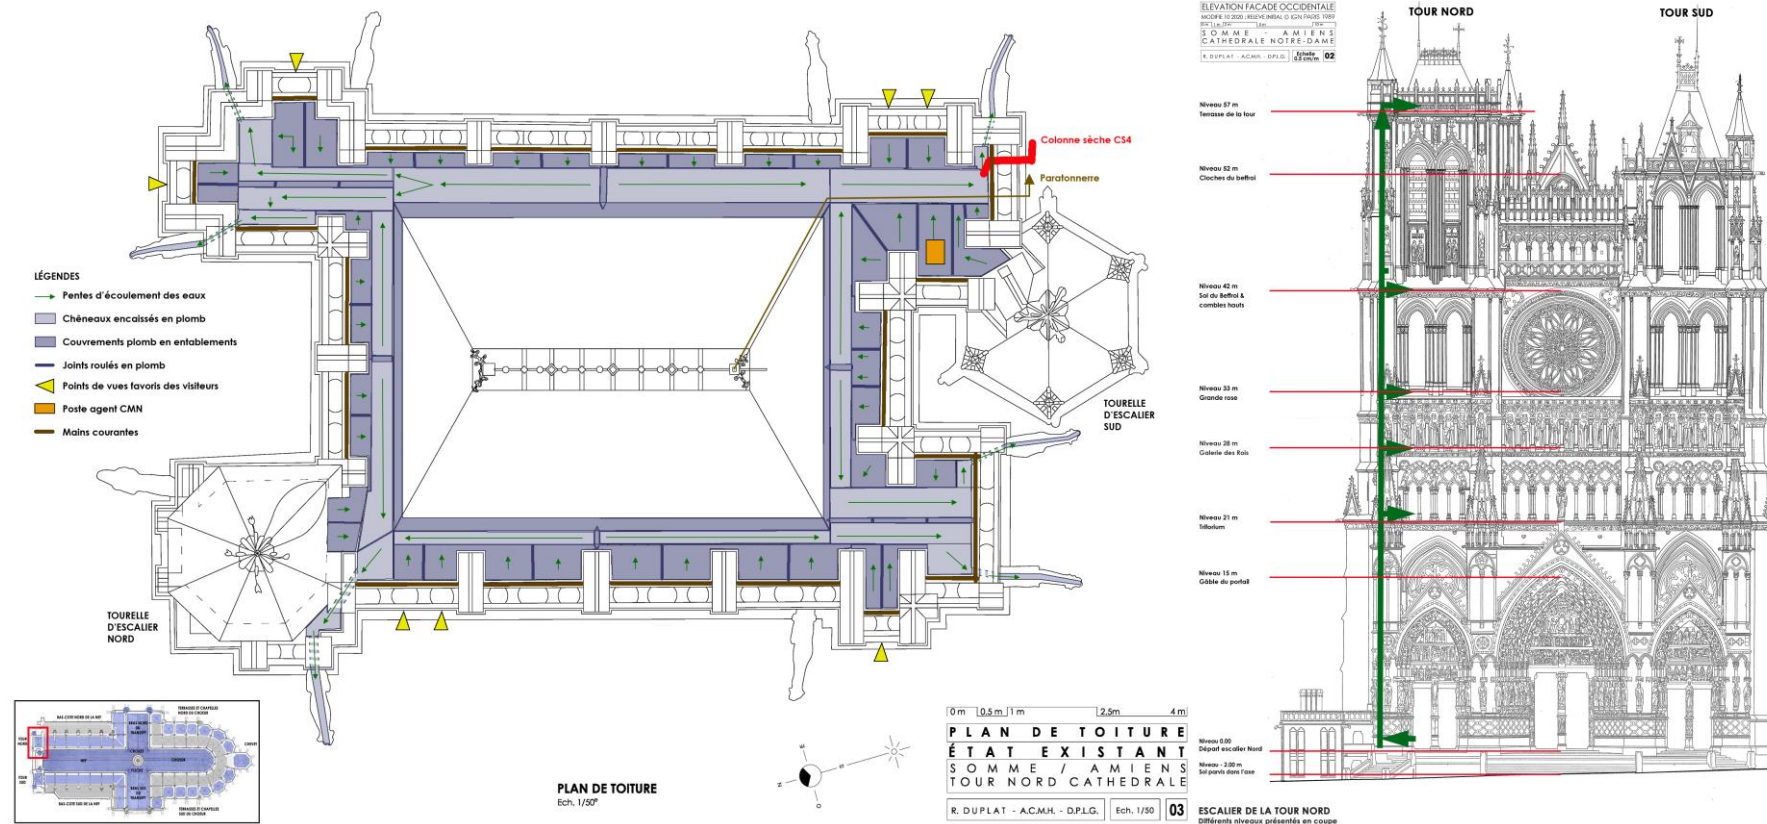

La tour Nord de la Cathédrale d'Amiens est accessible dans le cadre de visites touristiques, gérées par le Centre des Monuments Nationaux. Cet accès offre une très belle vue sur la ville d'Amiens et sur la seule flèche médiévale encore en place sur une cathédrale gothique.

307 marches doivent être gravies pour arriver en haut de la Tour Nord de la cathédrale.

Non destinées à être sollicitées par les piétinements des visiteurs, les étanchéités en plomb de la terrasse de la tour à 57 m de haut, accusent de nombreuses faiblesses, des déchirures et des enfoncements. La reprise des étanchéités est aujourd'hui indispensable. Si le principe d'étanchéité en plomb ne fait aucun doute pour la pérennité qu'elle offre, les conditions de sollicitations et d'exploitation doivent être repensées.

Un cheminement par caillebotis désolidarisé du revêtement plomb et posé sur patins de répartition évitant le poinçonnement a été étudié et va être mis en œuvre. Ce léger rehaussement du cheminement entraîne des mesures de renfort de la sécurité par la pose de lisses métalliques supplémentaires au droit des balustrades ouvragées en pierre pour améliorer la protection au vide.

Enfin, pour faciliter la montée des visiteurs, il est prévu le remplacement des mains courantes – actuellement en corde passante sur œillet – sur toute la hauteur des escaliers d'accès à la Tour Nord. En effet, les mains courantes en cordage se distendent et se décrochent régulièrement au droit des épissures. Pour améliorer la sécurité du public, ces mains courantes vont être remplacées par des mains-courantes pérennes en fer forgé, façonnées sur mesure pour s'adapter à la volumétrie et à l'encombrement des escaliers à vis en pierre. D'un linéaire total de 124 mètres de longueur développée, elles seront également dotées de mains-courantes amovibles au droit des portes ou passages de services.

Le programme défini comprend les travaux suivants :

POUR LE LOT MAÇONNERIE - PIERRE DE TAILLE - INSTALLATIONS DE CHANTIER


- Installations de chantier (emplacement sur base vie existante) et clôture de chantier
- Escalier et sapine d'accès depuis le sol jusqu'aux terrasses du bas-côté de la nef à 25 m
- Passerelle d'accès entre les sapines et le vaisseau principal avec protection des couvertures
- Escalier et sapine d'accès depuis le dessus des couvertures du bas-côté, jusqu'en haut de la Tour Nord à 57 m

POUR LE LOT COUVERTURE EN PLOMB

- Réfection de la couverture en plomb de la terrasse de la tour Nord
- Fabrication, fourniture et pose de caillebotis en couverture des cheminements des Visiteurs

POUR LE LOT FERRONNERIE

- Fabrication, fourniture et pose de mains-courantes en fer forgé dans l'escalier de la tour, compris crosses en extrémité et parties amovibles au droit des portes pour les 6 volées d'escalier concernées
- Fabrication, fourniture et pose de lisses métalliques au droit des balustrades en pierre de la terrasse haute

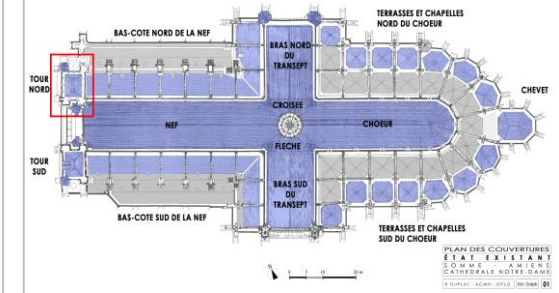

MAÎTRISE D'ŒUVRE :

**Architecte en chef
des Monuments Historiques
Richard DUPLAT**

40 Allée Paul Langevin
78210 SAINT-CYR-L'ÉCOLE
Tél : 01 30 45 15 61

COORDONNATEUR SÉCURITÉ SPS

Bureau Véritas Construction

Mme Daphné PONNET
Village Oasis Dury
1 Place des pins
80480 DURY
Tel : 06 72 99 87 62

BUREAU DE CONTRÔLE

Bureau Véritas Construction

11, rue Léon Blum
62800 LIEVIN
Tel : 03 21 44 99 00

ENTREPRISES :

**Lot 1 : Installations de chantier,
échafaudage, maçonnerie,**

CHARPENTIER PM

27/29 rue de Valenton
94100 CRETEIL

Agence de la Somme :

Rue René DINGEON
80100 ABBEVILLE
Tel : 03 22 24 22 40

Lot n°2 : Couverture en plomb

**BOUTEL COUVERTURE
MAN GESTION**

1670 Route de Dieppe
76230 QUINCAMPOIS
Tel : 02 35 07 86 66

Lot n°3 : Ferronnerie

SAS PICARD DUBOSQ

Zone artisanale du Pallis
Route de Coutances
1, rue Pierre Hacquebec
50560 GOUVILLE-SUR-MER
Tel : 02 33 17 02 25